


BYT
204
2.NP

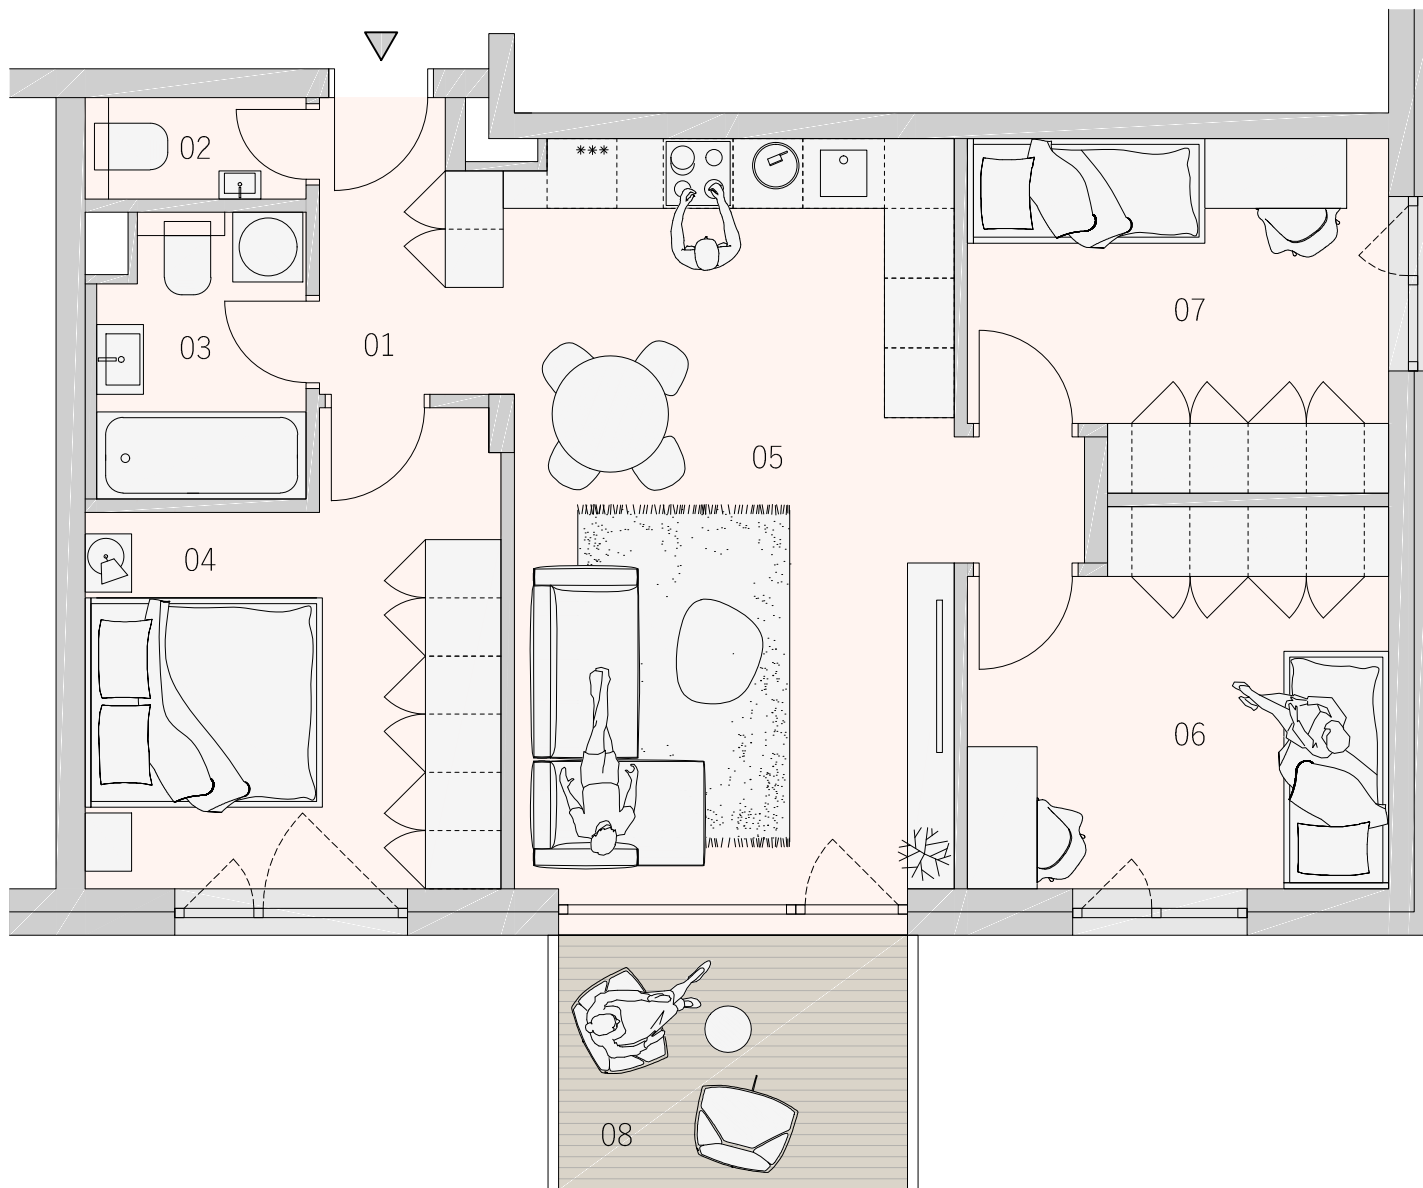

BYTOVÝ DOM JONAGOLD


KARTA BYTU

DISPOZIČNÉ RIEŠENIE

LEGENDA MIESTNOSTÍ

| | | |
|--------------|-----------------|----------------------|
| 01 | CHODBA | 4,17 m ² |
| 02 | WC | 1,65 m ² |
| 03 | KÚPEĽŇA | 4,22 m ² |
| 04 | IZBA | 12,93 m ² |
| 05 | OBYTNÝ PRIESTOR | 26,08 m ² |
| 06 | IZBA | 11,17 m ² |
| 07 | IZBA | 10,32 m ² |
| 08 | BALKÓN | 6,90 m ² |
| PLOCHA SPOLU | | 77,44 m ² |

PÔDORYS PODLAŽIA

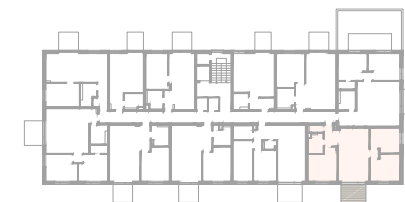

**ZÁHRADNÉ
SADY**



Pôdorys je spracovaný na marketingové účely. Zariadenie predmety a ich rozmiestnenie má len ilustračný charakter.

0m 2,5m

www.zahradnesady.sk