


BYT
304
3.NP

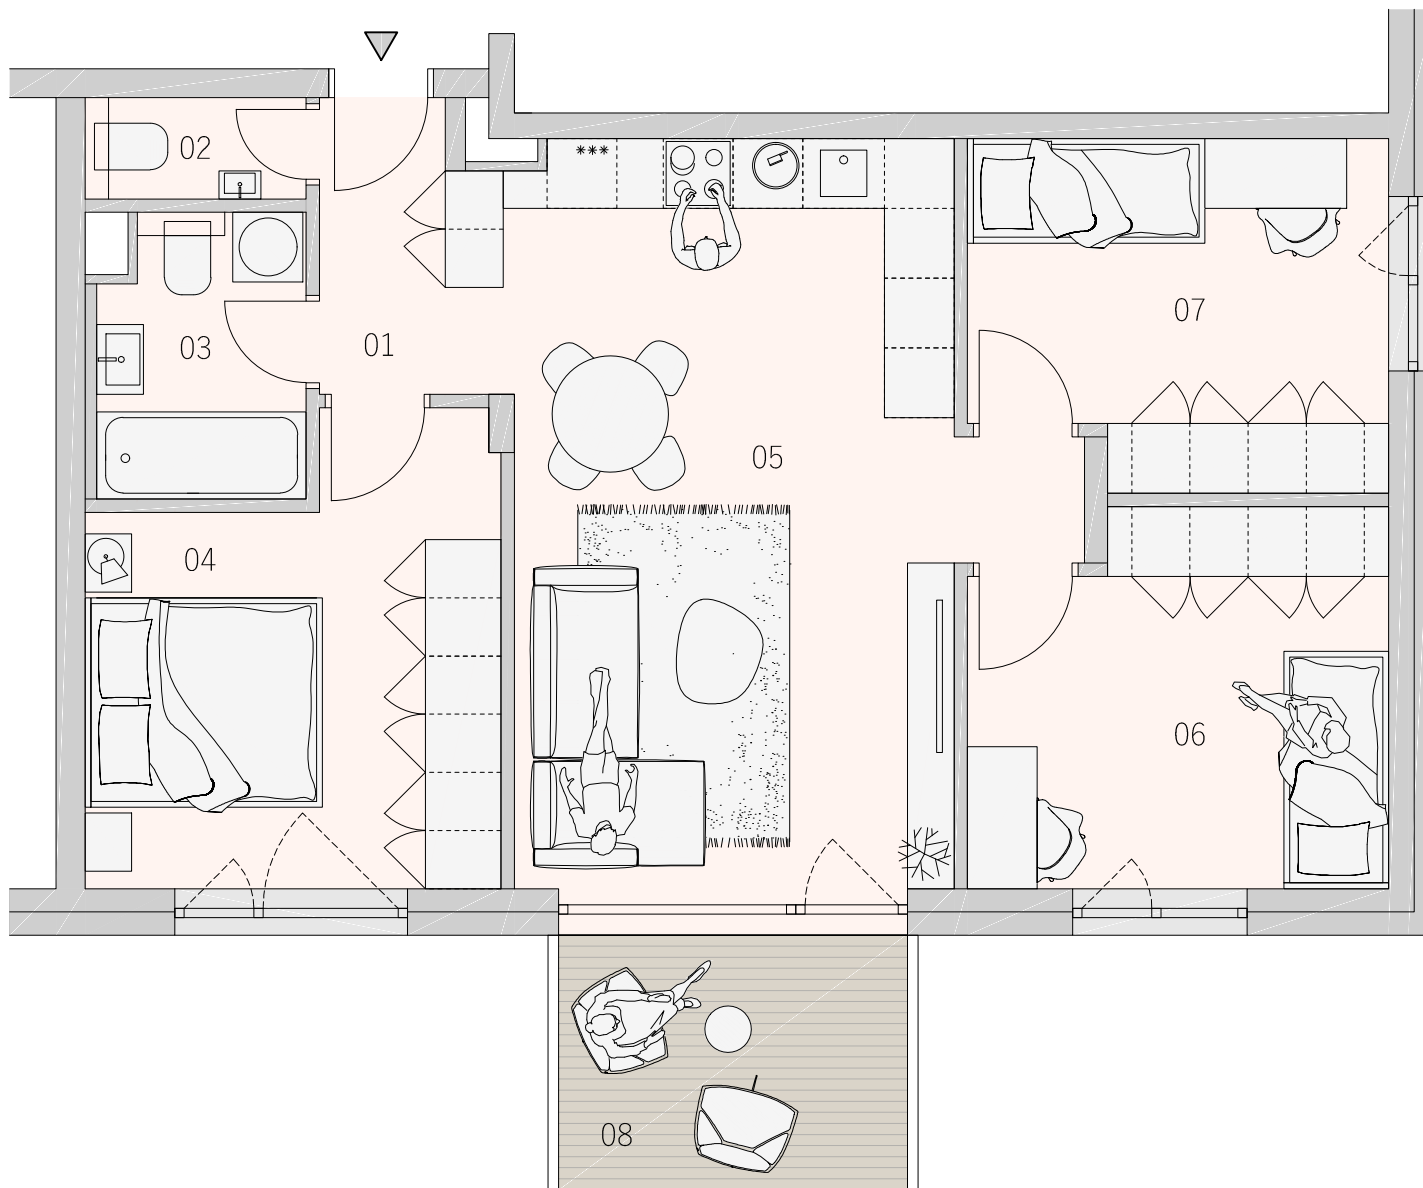

BYTOVÝ DOM JONAGOLD


KARTA BYTU

DISPOZIČNÉ RIEŠENIE

LEGENDA MIESTNOSTÍ

01	CHODBA	4,17 m ²
02	WC	1,65 m ²
03	KÚPEĽŇA	4,22 m ²
04	IZBA	12,93 m ²
05	OBYTNÝ PRIESTOR	26,08 m ²
06	IZBA	11,17 m ²
07	IZBA	10,32 m ²
08	BALKÓN	6,90 m ²
PLOCHA SPOLU		77,44 m ²

PÔDORYS PODLAŽIA

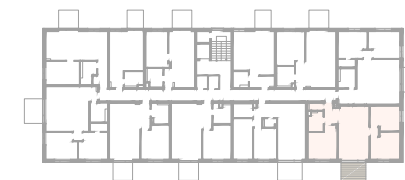

**ZÁHRADNÉ
SADY**



Pôdorys je spracovaný na marketingové účely. Zariadenie predmety a ich rozmiestnenie má len ilustračný charakter.

0m  2,5m

www.zahradnesady.sk