


BYT
404
4.NP


BYTOVÝ DOM JONAGOLD
KARTA BYTU
DISPOZIČNÉ RIEŠENIE

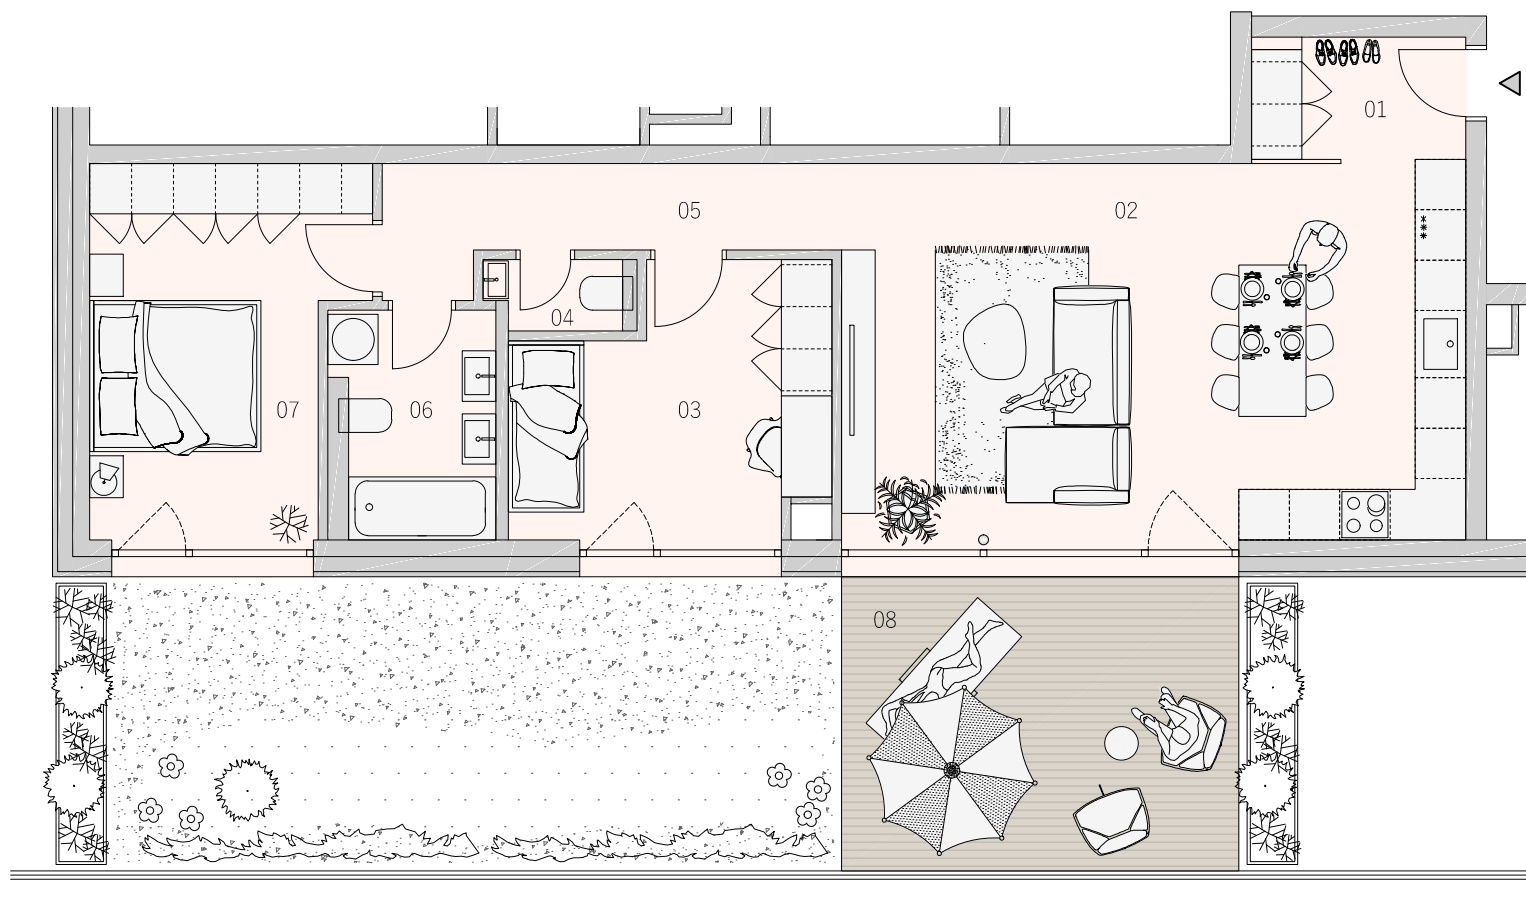

LEGENDA MIESTNOSTÍ

01	CHODBA	3,62 m ²
02	OBYTNÝ PRIESTOR	33,98 m ²
03	IZBA	11,23 m ²
04	WC	1,30 m ²
05	CHODBA	6,66 m ²
06	KÚPEĽŇA	4,99 m ²
07	IZBA	13,53 m ²
08	TERASA	53,34 m ²
PLOCHA SPOLU		128,65 m ²

PÔDORYS PODLAŽIA

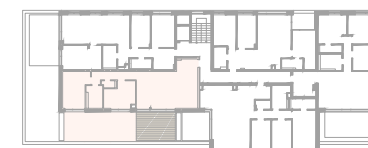

ZÁHRADNÉ
SADY



Pôdorys je spracovaný na marketingové účely. Zariadenie predmety a ich rozmiestnenie má len ilustračný charakter.

0m 2,5m

www.zahradnesady.sk