


BYT  
405  
4.NP

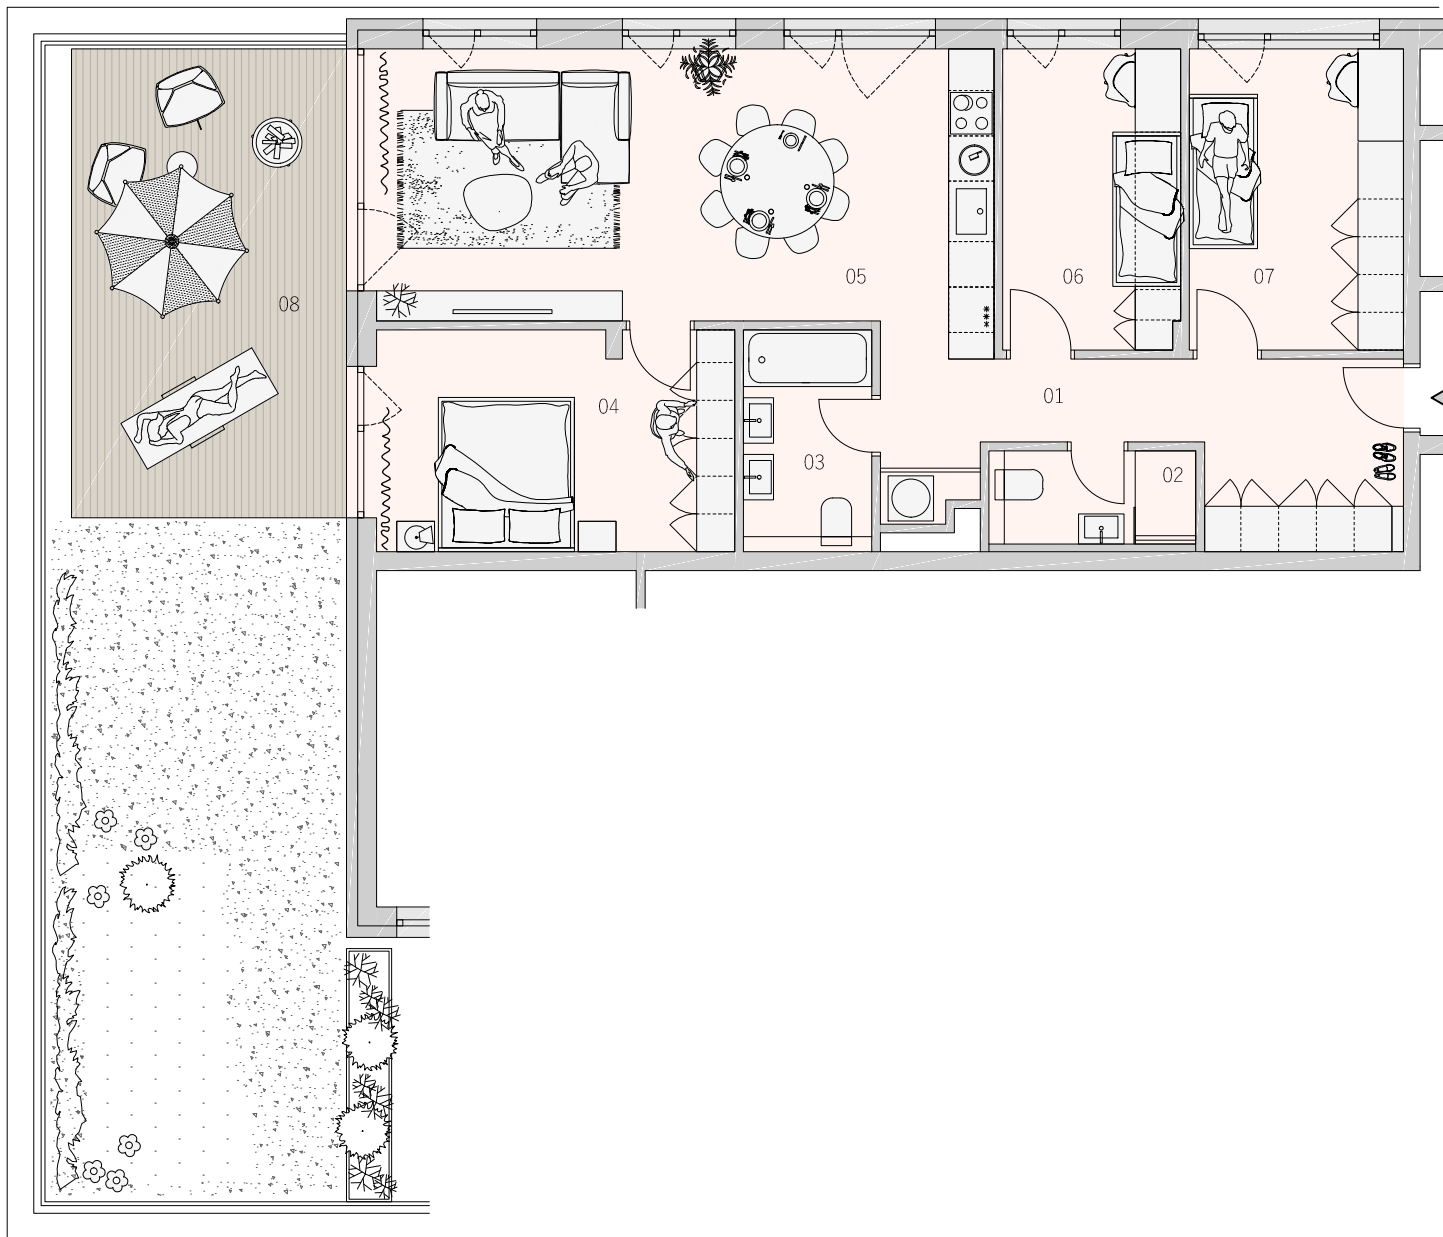

BYTOVÝ DOM JONAGOLD  
KARTA BYTU  
DISPOZIČNÉ RIEŠENIE

LEGENDA MIESTNOSTÍ

|              |                 |                       |
|--------------|-----------------|-----------------------|
| 01           | CHODBA          | 13,01 m <sup>2</sup>  |
| 02           | KÚPEĽŇA         | 3,38 m <sup>2</sup>   |
| 03           | KÚPEĽŇA         | 4,99 m <sup>2</sup>   |
| 04           | IZBA            | 14,05 m <sup>2</sup>  |
| 05           | OBYTNÝ PRIESTOR | 30,59 m <sup>2</sup>  |
| 06           | IZBA            | 9,34 m <sup>2</sup>   |
| 07           | IZBA            | 11,28 m <sup>2</sup>  |
| 08           | TERASA          | 66,43 m <sup>2</sup>  |
| PLOCHA SPOLU |                 | 153,07 m <sup>2</sup> |

PÔDORYS PODLAŽIA



ZÁHRADNÉ  
SADY



Pôdorys je spracovaný na marketingové účely. Zariadenie predmety a ich rozmiestnenie má len ilustračný charakter.

0m 2,5m

[www.zahradnesady.sk](http://www.zahradnesady.sk)