


BYT
107
1.NP

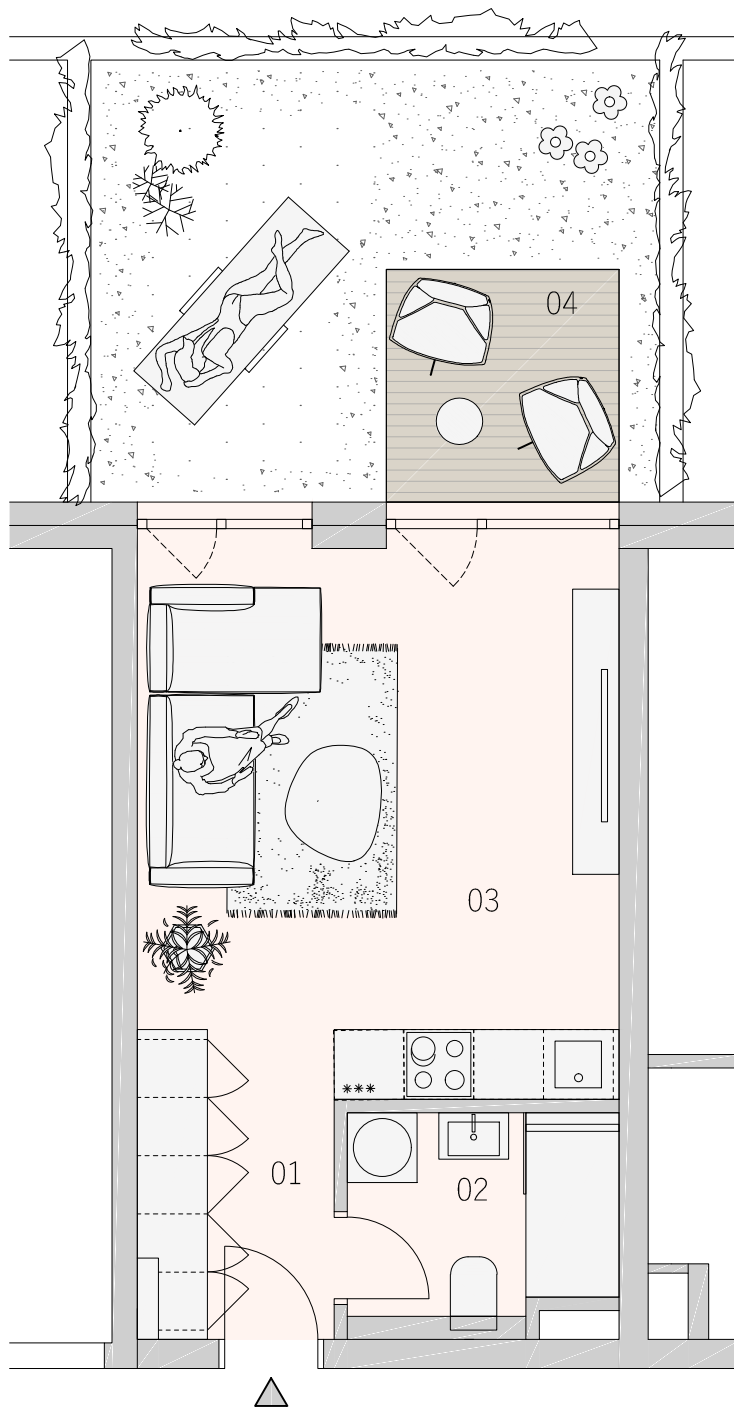

BYTOVÝ DOM IDARED


KARTA BYTU

DISPOZIČNÉ RIEŠENIE

LEGENDA MIESTNOSTÍ

01	CHODBA	3,46 m ²
02	KÚPEĽŇA	4,26 m ²
03	OBYTNÝ PRIESTOR	20,02 m ²
04	PREDŽÁHRADKA	18,58 m ²
PLOCHA SPOLU		46,32 m ²

PÔDORYS PODLAŽIA

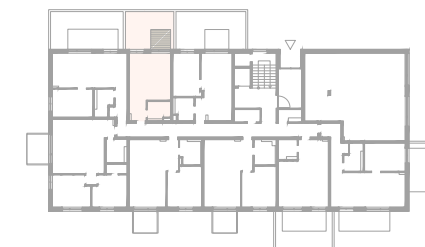

**ZÁHRADNÉ
SADY**

Pôdorys je spracovaný na marketingové účely. Zariadenie predmety a ich rozmiestnenie má len ilustračný charakter.

0m 2,5m

www.zahradnesady.sk