


BYT
201
2.NP

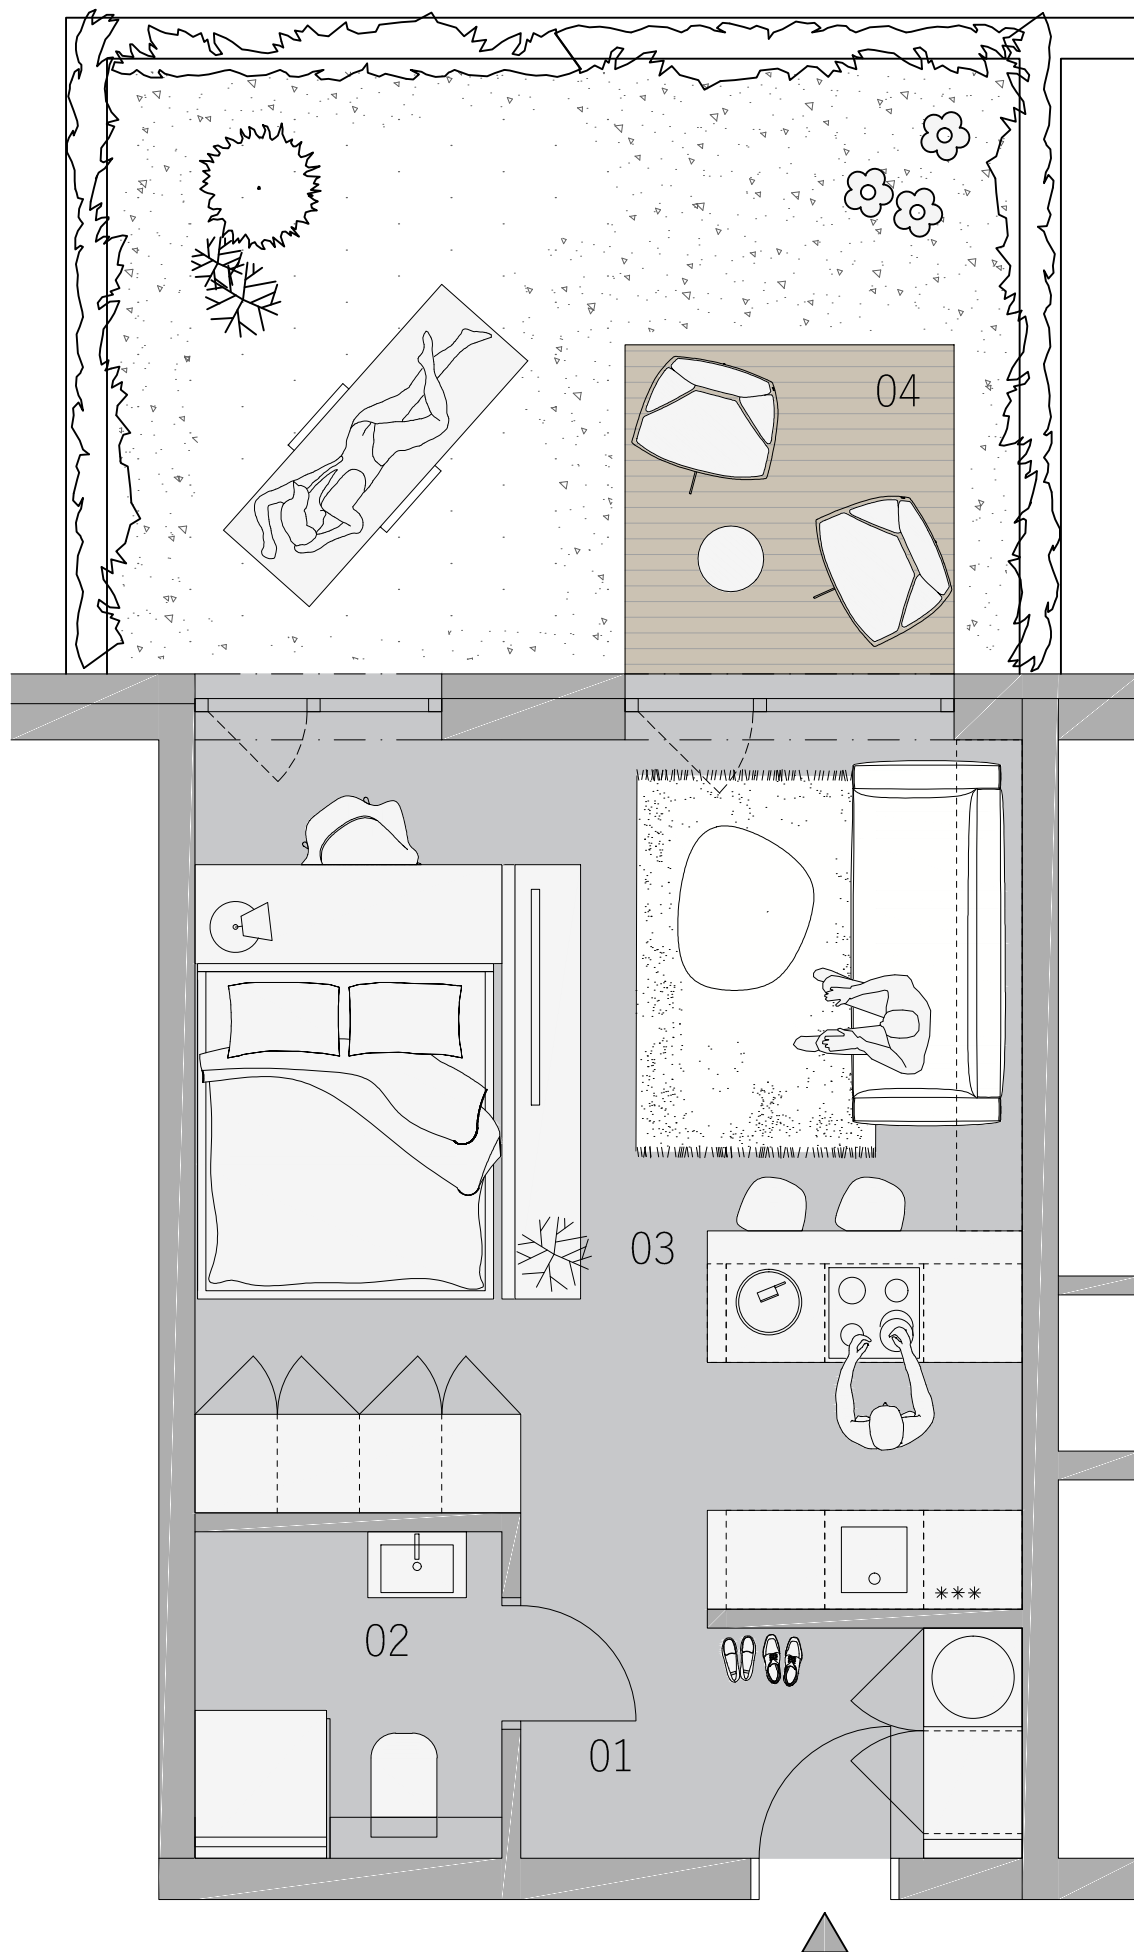


KARTA BYTU

DISPOZIČNÉ RIEŠENIE

LEGENDA MIESTNOSTÍ

01	CHODBA	5,06 m ²
02	KÚPEĽŇA	3,44 m ²
03	OBYTNÝ PRIESTOR	25,36 m ²
04	PREDŽÁHRADKA	20,76 m ²
PLOCHA SPOLU		54,62 m ²

PÔDORYS PODLAŽIA

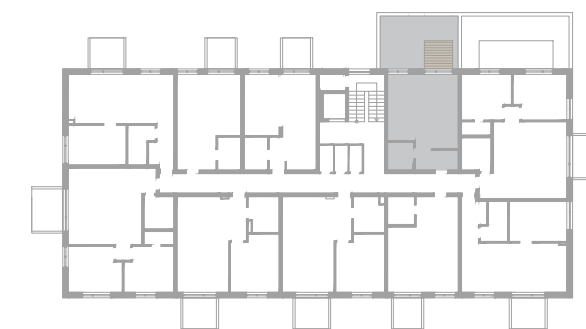


**ZÁHRADNÉ
SADY**



Pôdorys je spracovaný na marketingové účely. Zariadenie predmety a ich rozmiestnenie má len ilustračný charakter.

0m  2,5m

www.zahradnesady.sk