


BYT
301
3.NP

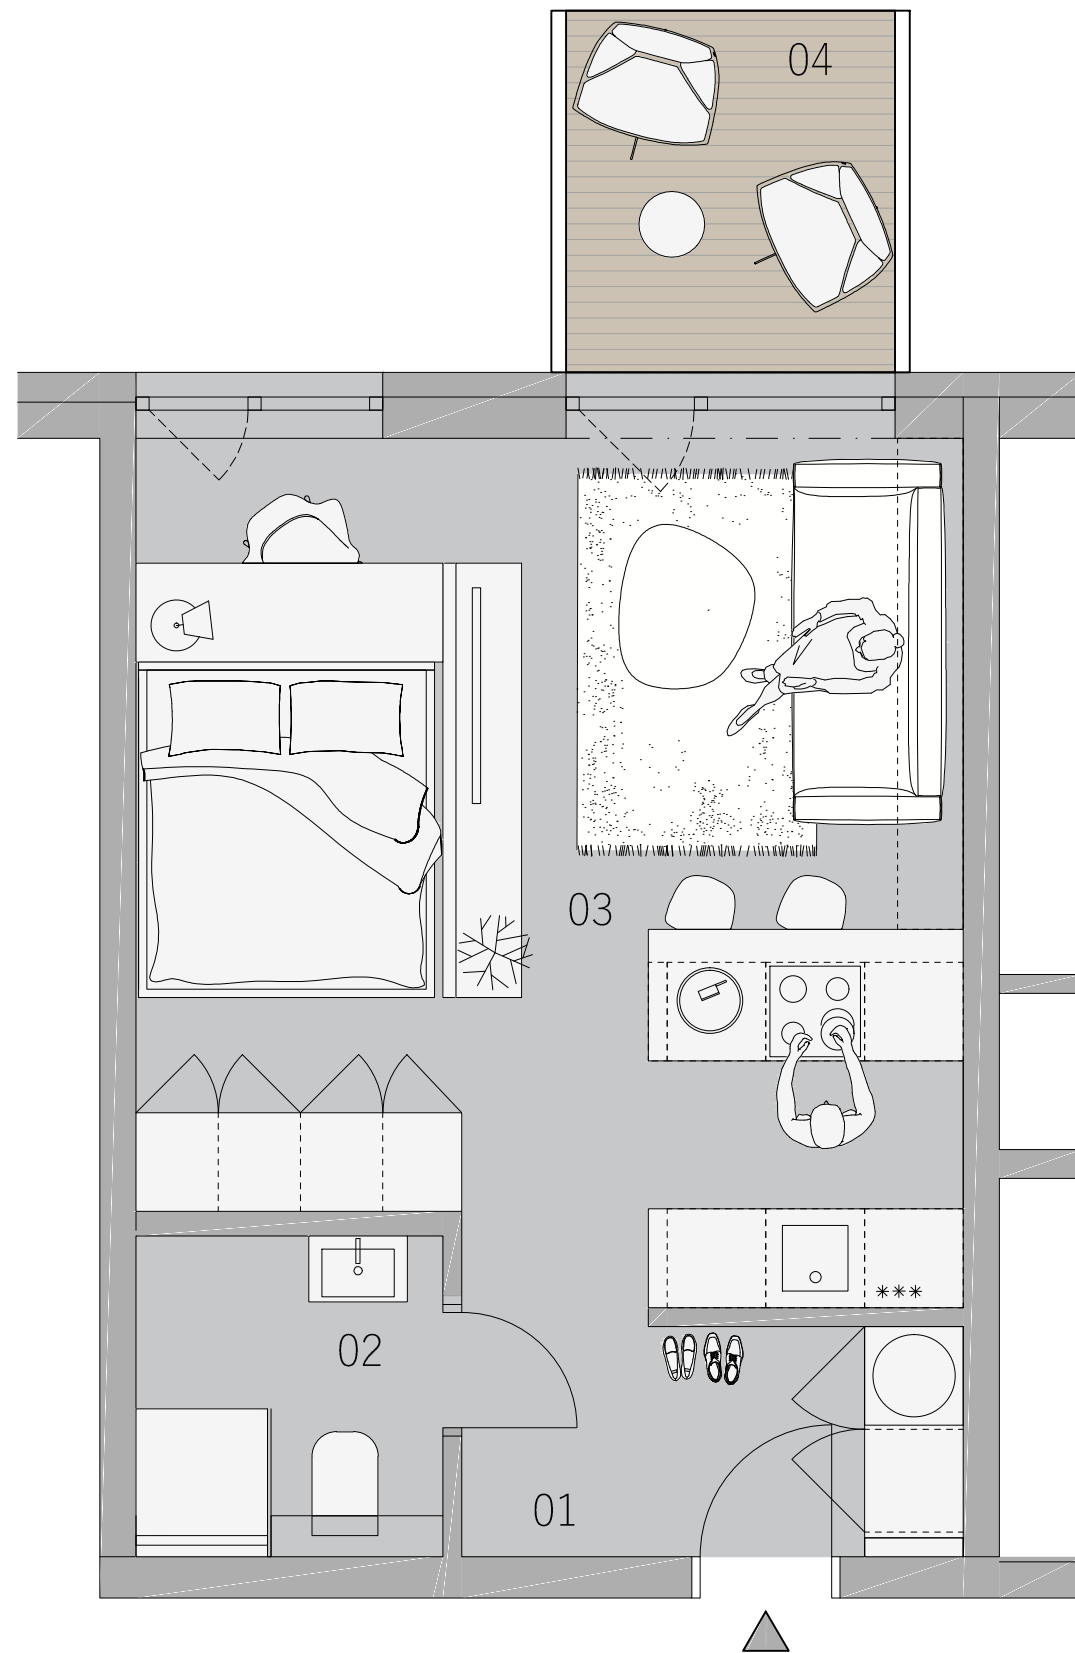


KARTA BYTU

DISPOZIČNÉ RIEŠENIE

LEGENDA MIESTNOSTÍ

01	CHODBA	5,06 m ²
02	KÚPEĽŇA	3,61 m ²
03	OBYTNÝ PRIESTOR	25,10 m ²
04	BALKÓN	4,52 m ²
PLOCHA SPOLU		38,35 m ²

PÔDORYS PODLAŽIA

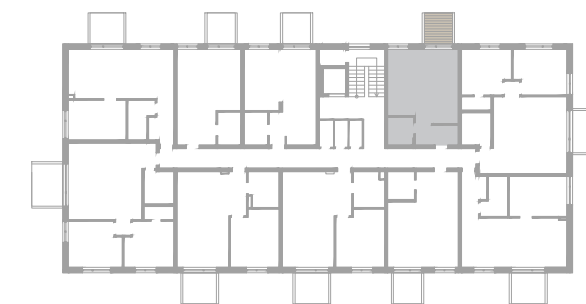

**ZÁHRADNÉ
SADY**



Pôdorys je spracovaný na marketingové účely. Zariadenie predmetov a ich rozmiestnenie má len ilustračný charakter.

0m  2,5m

www.zahradnesady.sk