


BYT
305
3.NP

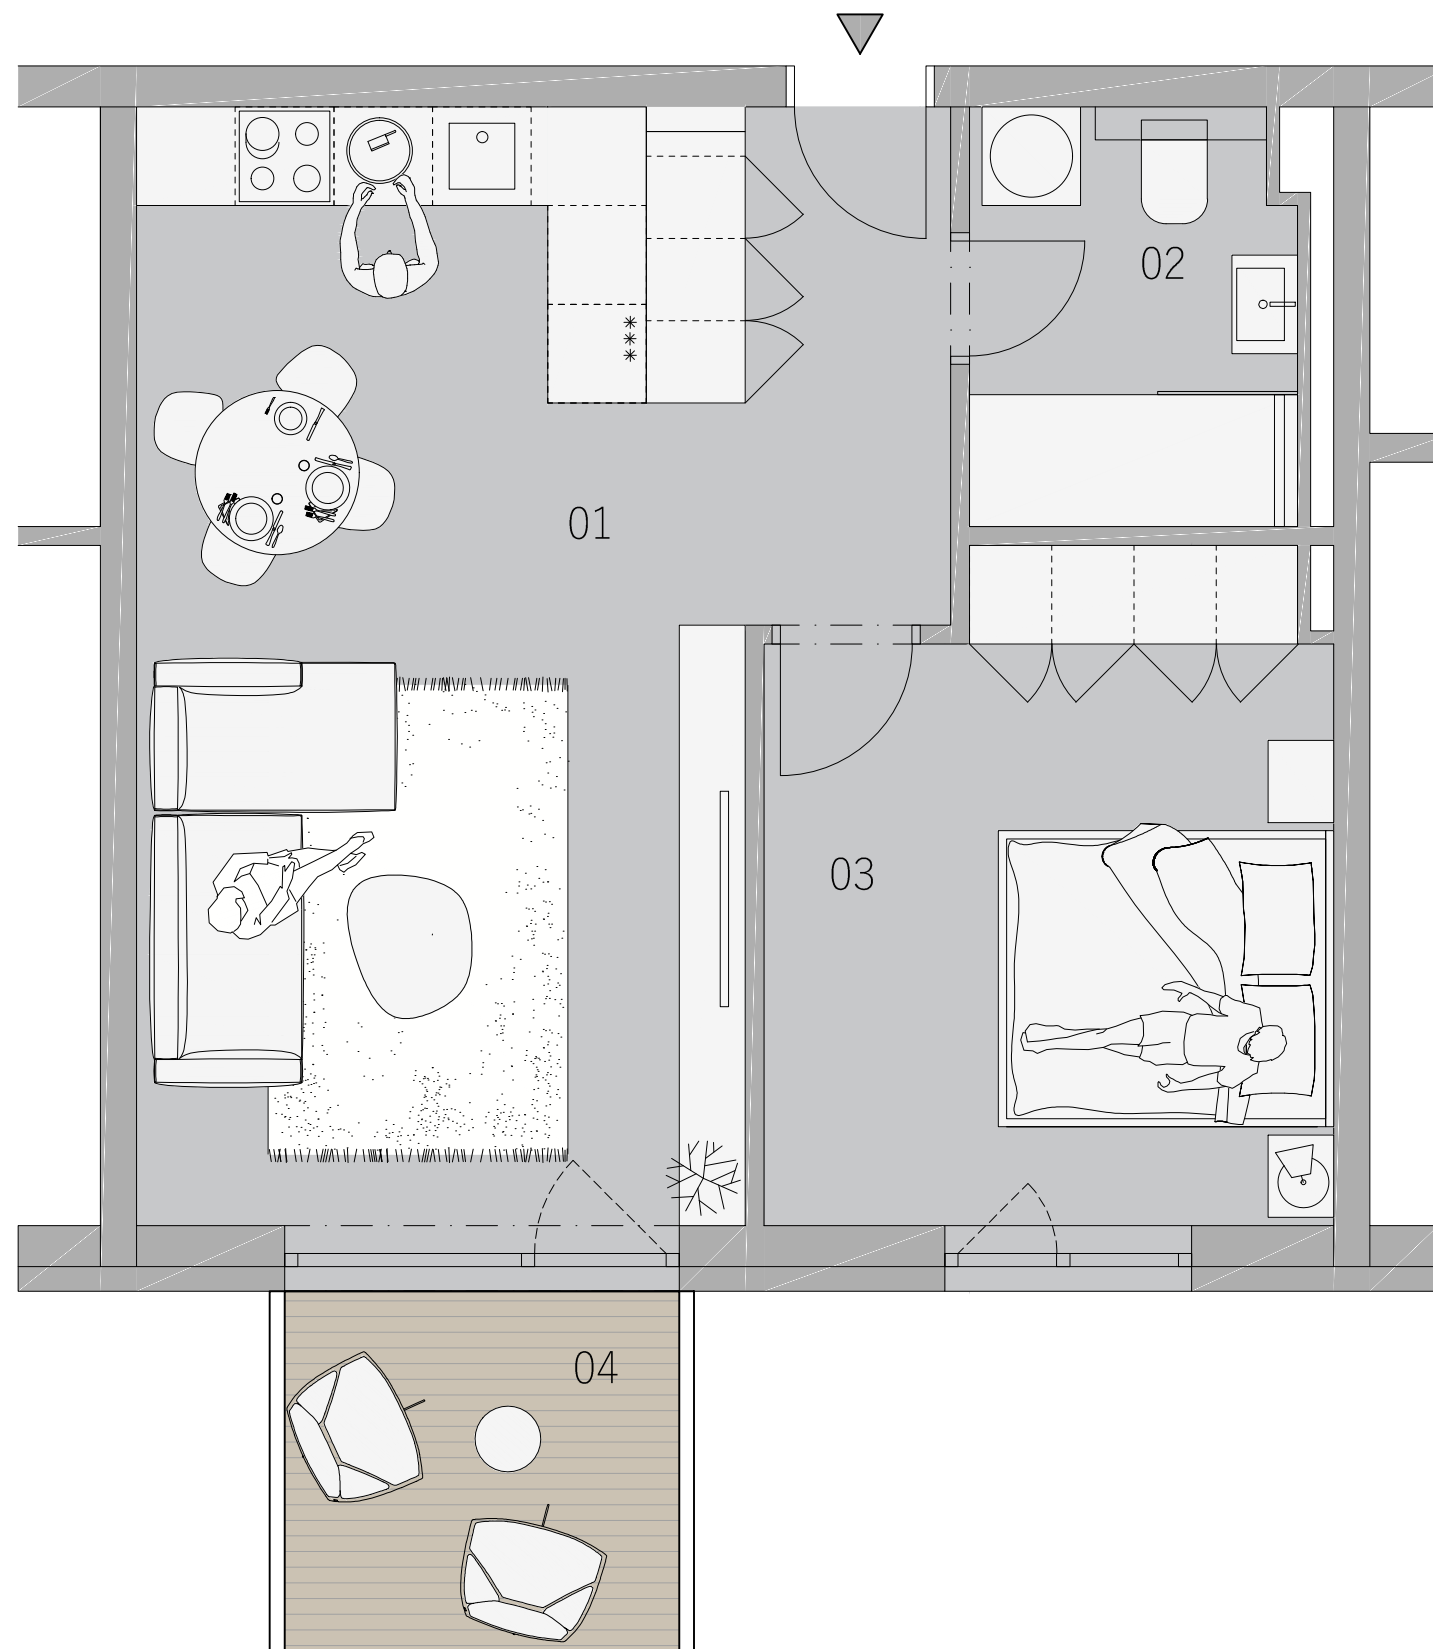

KARTA BYTU

DISPOZIČNÉ RIEŠENIE

LEGENDA MIESTNOSTÍ

01	OBYTNÝ PRIESTOR	29,60 m ²
02	KÚPEĽŇA	4,77 m ²
03	IZBA	13,45 m ²
04	BALKÓN	5,42 m ²
PLOCHA SPOLU		53,24 m ²

PÔDORYS PODLAŽIA



**ZÁHRADNÉ
SADY**



Pôdorys je spracovaný na marketingové účely. Zariadenie predmetov a ich rozmiestnenie má len ilustračný charakter.

0m  2,5m

www.zahradnesady.sk