


BYT
310
3.NP

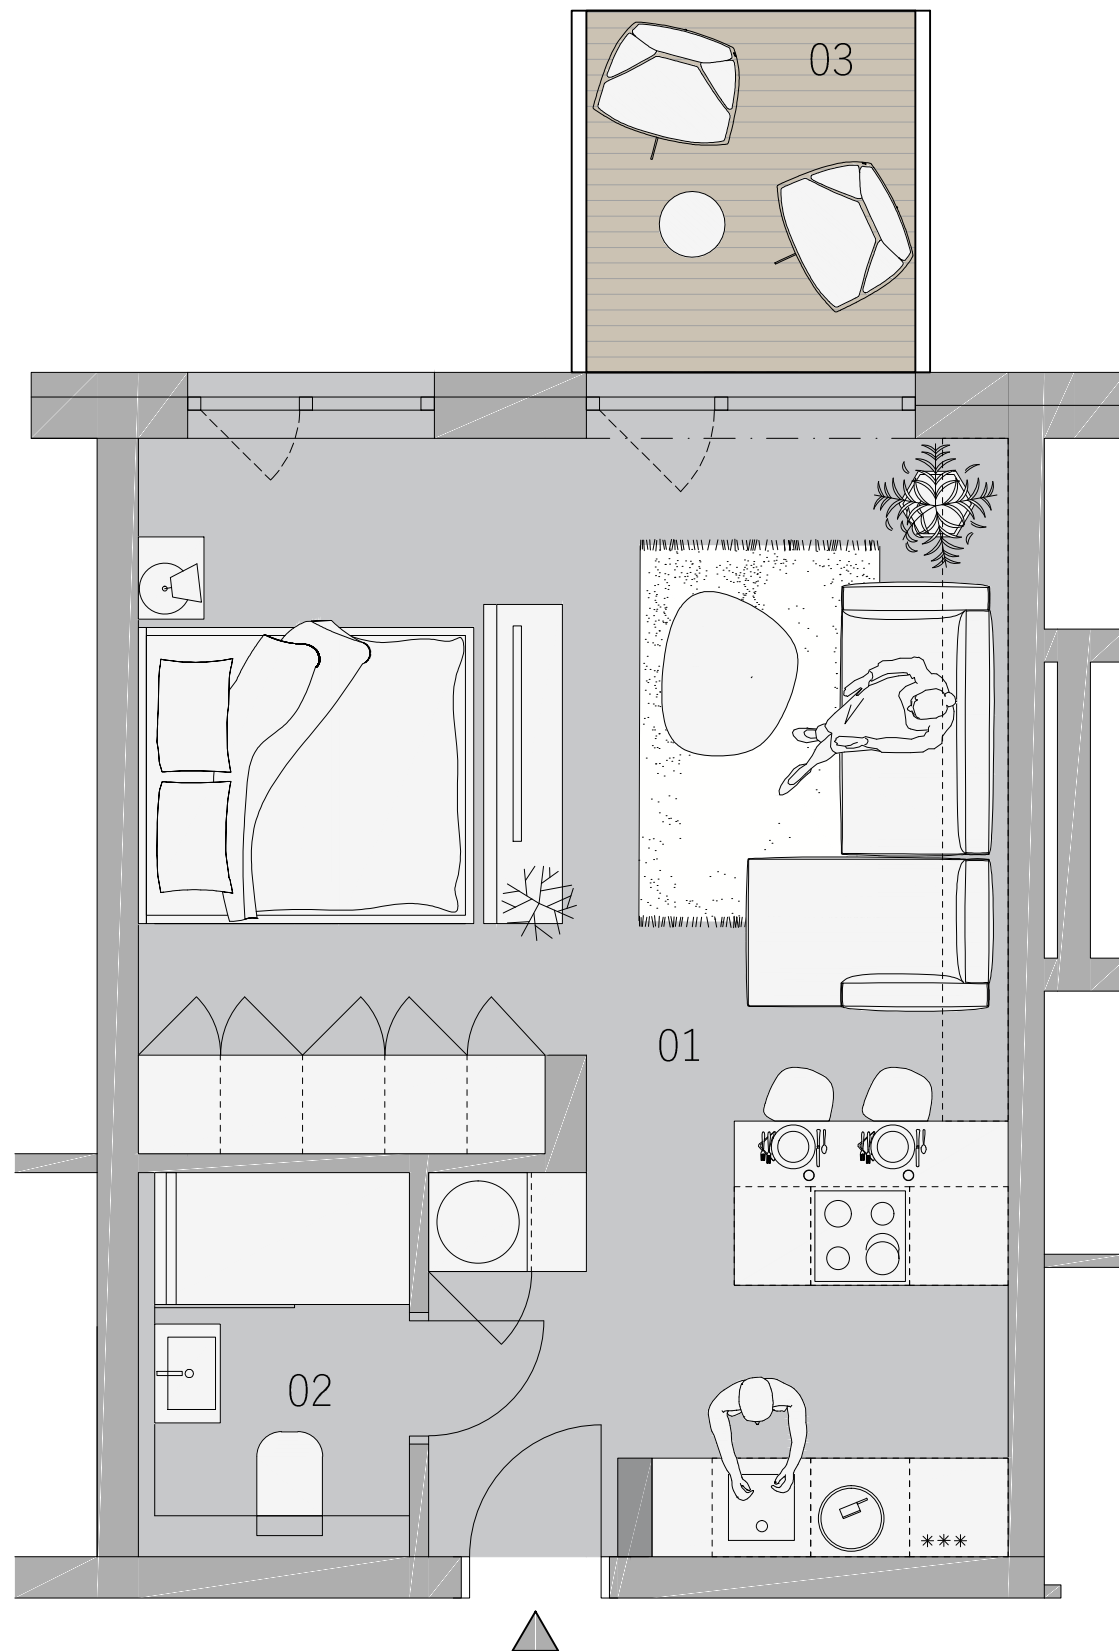


KARTA BYTU

DISPOZIČNÉ RIEŠENIE

LEGENDA MIESTNOSTÍ

01	OBYTNÝ PRIESTOR	31,60 m ²
02	KÚPEĽŇA	3,23 m ²
03	BALKÓN	4,52 m ²
PLOCHA SPOLU		39,35 m ²

PÔDORYS PODLAŽIA

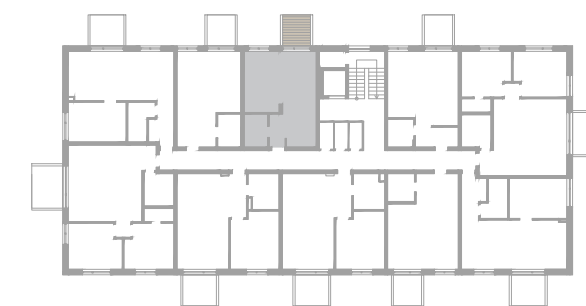

**ZÁHRADNÉ
SADY**



Pôdorys je spracovaný na marketingové účely. Zariadenie predmetov a ich rozmiestnenie má len ilustračný charakter.

0m  2,5m

www.zahradnesady.sk